

Plansatz

KRIENS


BELL

AREAL



Team Bell-époque:  
GWJ Architektur AG, Güller Güller architecture urbanism,  
Ort AG für Landschaftsarchitektur, Martin Beutler, mrs partner ag

**GWJ**  
Architektur AG  
Nordring 4A  
Postfach  
3001 Bern  
www.gwj.ch

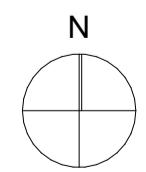

Bell Areal - Dachsituation  
03.12.2021

Masstab: 1:500 | A1



Team Bell-époque:  
GWJ Architektur AG, Güller Güller architecture urbanism,  
Ort AG für Landschaftsarchitektur, Martin Beutler, mrs partner ag

**GWJ**  
Architektur AG  
Nordring 4A  
Postfach  
3001 Bern  
www.gwj.ch




Bell Areal - EG  
03.12.2021

Masstab: 1:500 | A1



Team Bell-époque:  
GWJ Architektur AG, Güller Güller architecture urbanism,  
Ort AG für Landschaftsarchitektur, Martin Beutler, mrs partner ag

**GWJ**  
Architektur AG  
Nordring 4A  
Postfach  
3001 Bern  
www.gwj.ch

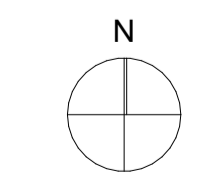


Bell Areal - 1. OG  
03.12.2021

Masstab: 1:500 | A1



Team Bell-époque:  
GWJ Architektur AG, Güller Güller architecture urbanism,  
Ort AG für Landschaftsarchitektur, Martin Beutler, mrs partner ag

**GWJ**  
Architektur AG  
Nordring 4A  
Postfach  
3001 Bern  
www.gwj.ch

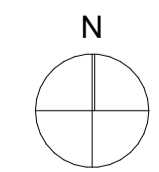


Bell Areal - 2. OG  
03.12.2021

Masstab: 1:500 | A1



Team Bell-époque:  
GWJ Architektur AG, Güller Güller architecture urbanism,  
Ort AG für Landschaftsarchitektur, Martin Beutler, mrs partner ag

**GWJ**  
**Architektur AG**  
**Nordring 4A**  
**Postfach**  
**3001 Bern**  
**www.gwj.ch**

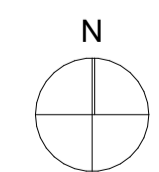


Bell Areal - 3. OG  
03.12.2021

Masstab: 1:500 | A1



Team Bell-époque:  
GWJ Architektur AG, Güller Güller architecture urbanism,  
Ort AG für Landschaftsarchitektur, Martin Beutler, mrs partner ag

**GWJ**  
Architektur AG  
Nordring 4A  
Postfach  
3001 Bern  
www.gwj.ch

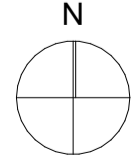N  
  
Bell Areal - 4. OG  
03.12.2021

Masstab: 1:500 | A1




Team Bell-époque:  
GWJ Architektur AG, Güller Güller architecture urbanism,  
Ort AG für Landschaftsarchitektur, Martin Beutler, mrs partner ag

**GWJ**  
**Architektur AG**  
**Nordring 4A**  
**Postfach**  
**3001 Bern**  
**www.gwj.ch**

N  
Bell Areal - 5. OG  
03.12.2021


Masstab: 1:500 | A1



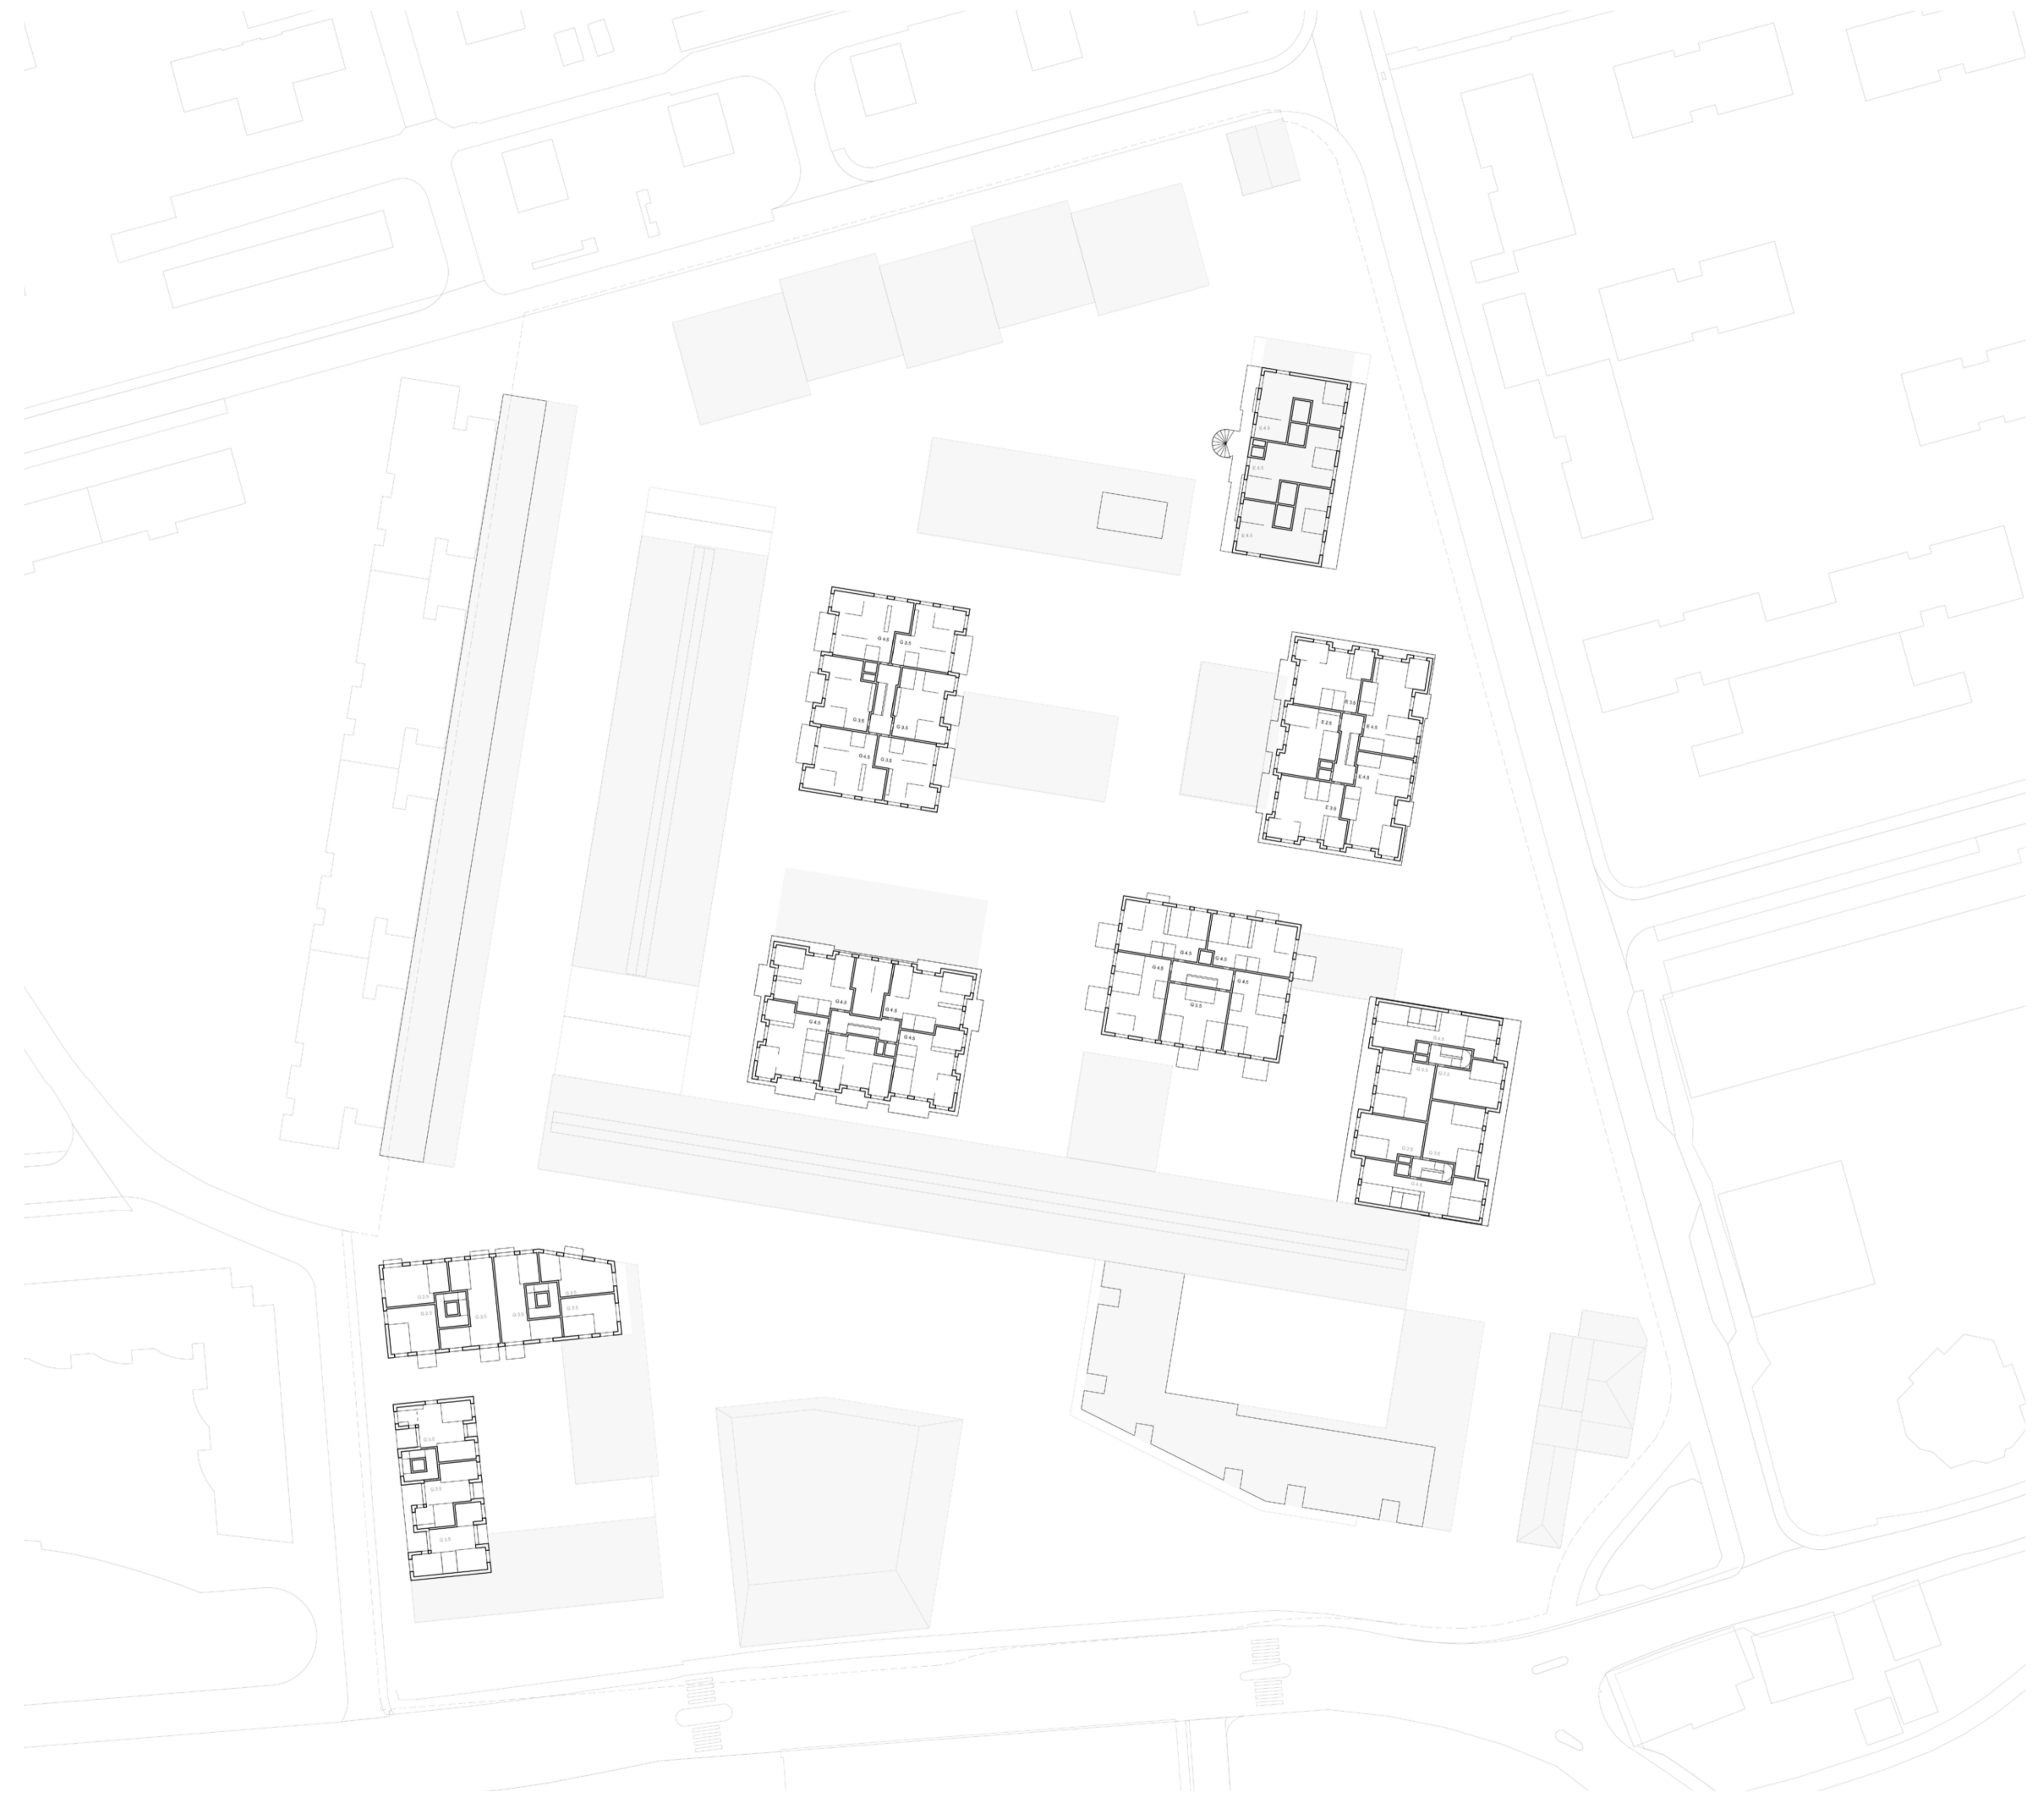

Team Bell-époque:  
GWJ Architektur AG, Güller Güller architecture urbanism,  
Ort AG für Landschaftsarchitektur, Martin Beutler, mrs partner ag

**GWJ**  
**Architektur AG**  
**Nordring 4A**  
**Postfach**  
**3001 Bern**  
**www.gwj.ch**

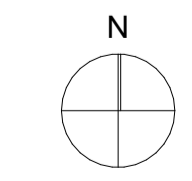


Bell Areal - 6. OG  
01.10.2021

Masstab: 1:500 | A1




Team Bell-époque:  
GWJ Architektur AG, Güller Güller architecture urbanism,  
Ort AG für Landschaftsarchitektur, Martin Beutler, mrs partner ag

**GWJ**  
**Architektur AG**  
**Nordring 4A**  
**Postfach**  
**3001 Bern**  
**www.gwj.ch**

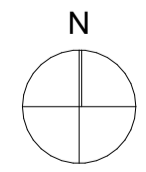


Bell Areal - 7. OG  
01.10.2021

Masstab: 1:500 | A1

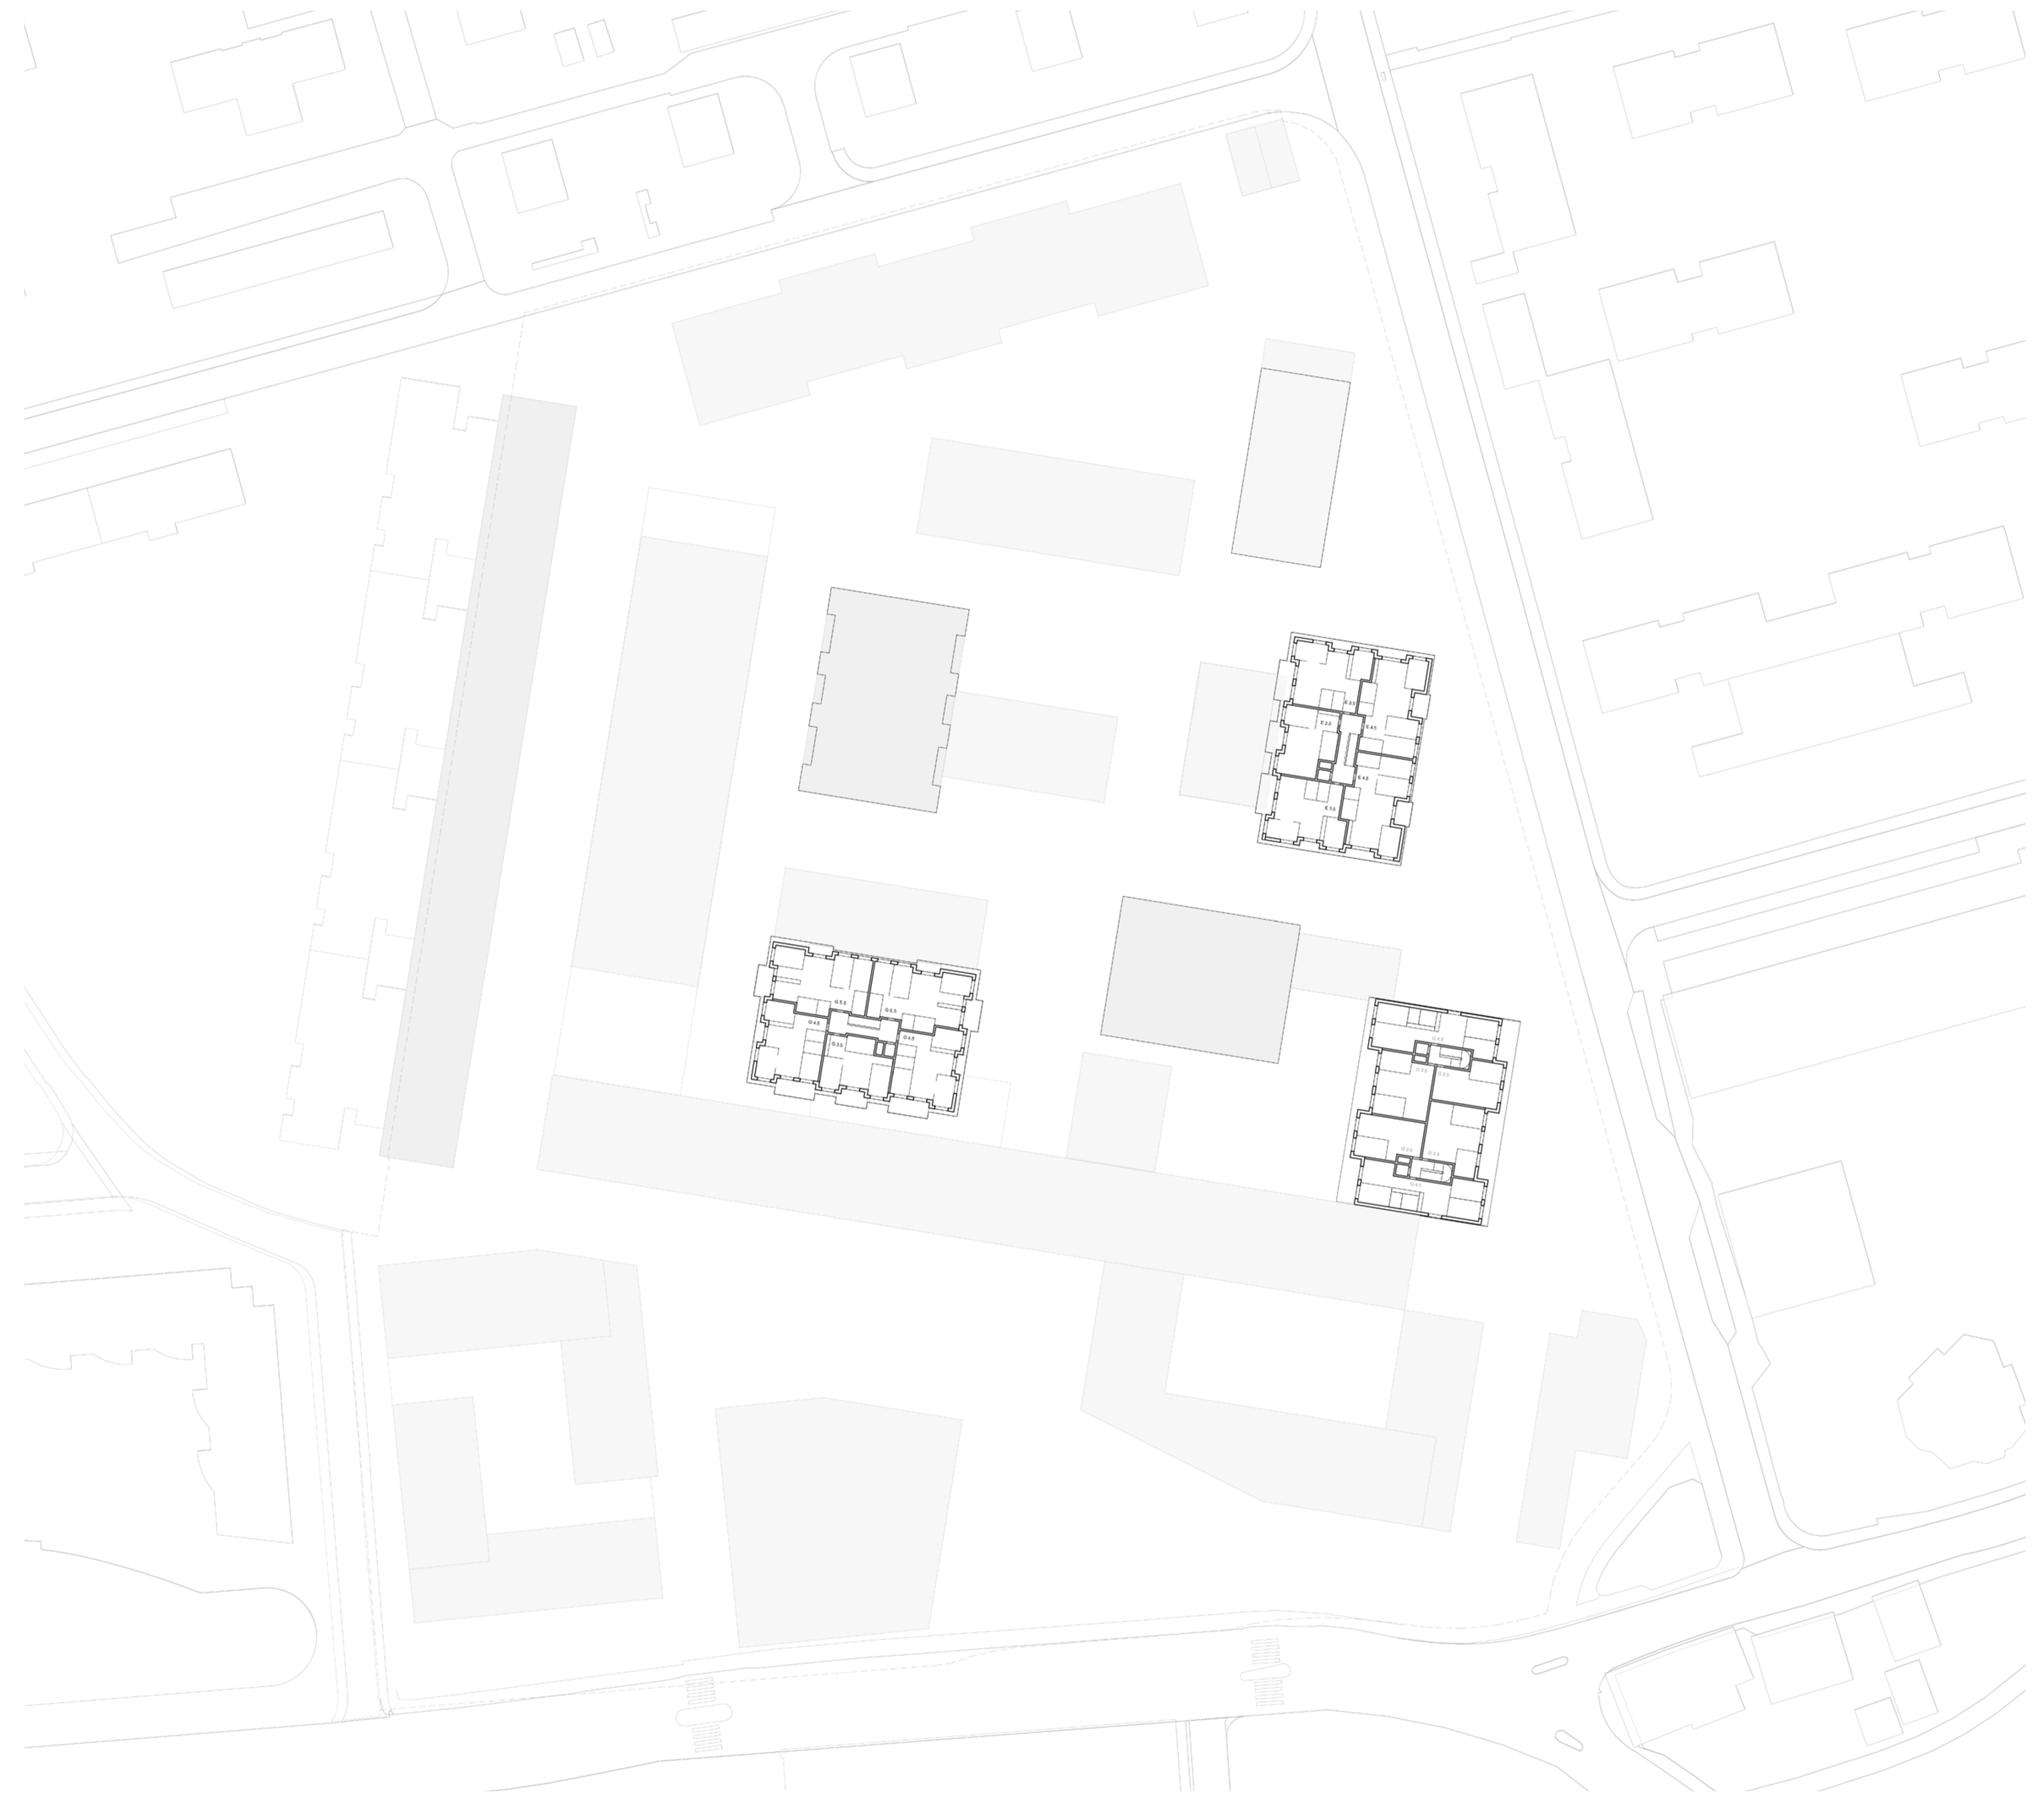


Team Bell-époque:  
GWJ Architektur AG, Güller Güller architecture urbanism,  
Ort AG für Landschaftsarchitektur, Martin Beutler, mrs partner ag

**GWJ**  
**Architektur AG**  
**Nordring 4A**  
**Postfach**  
**3001 Bern**  
**www.gwj.ch**

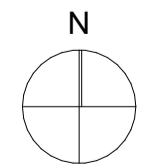


Bell Areal - 8. OG  
01.10.2021

Masstab: 1:500 | A1

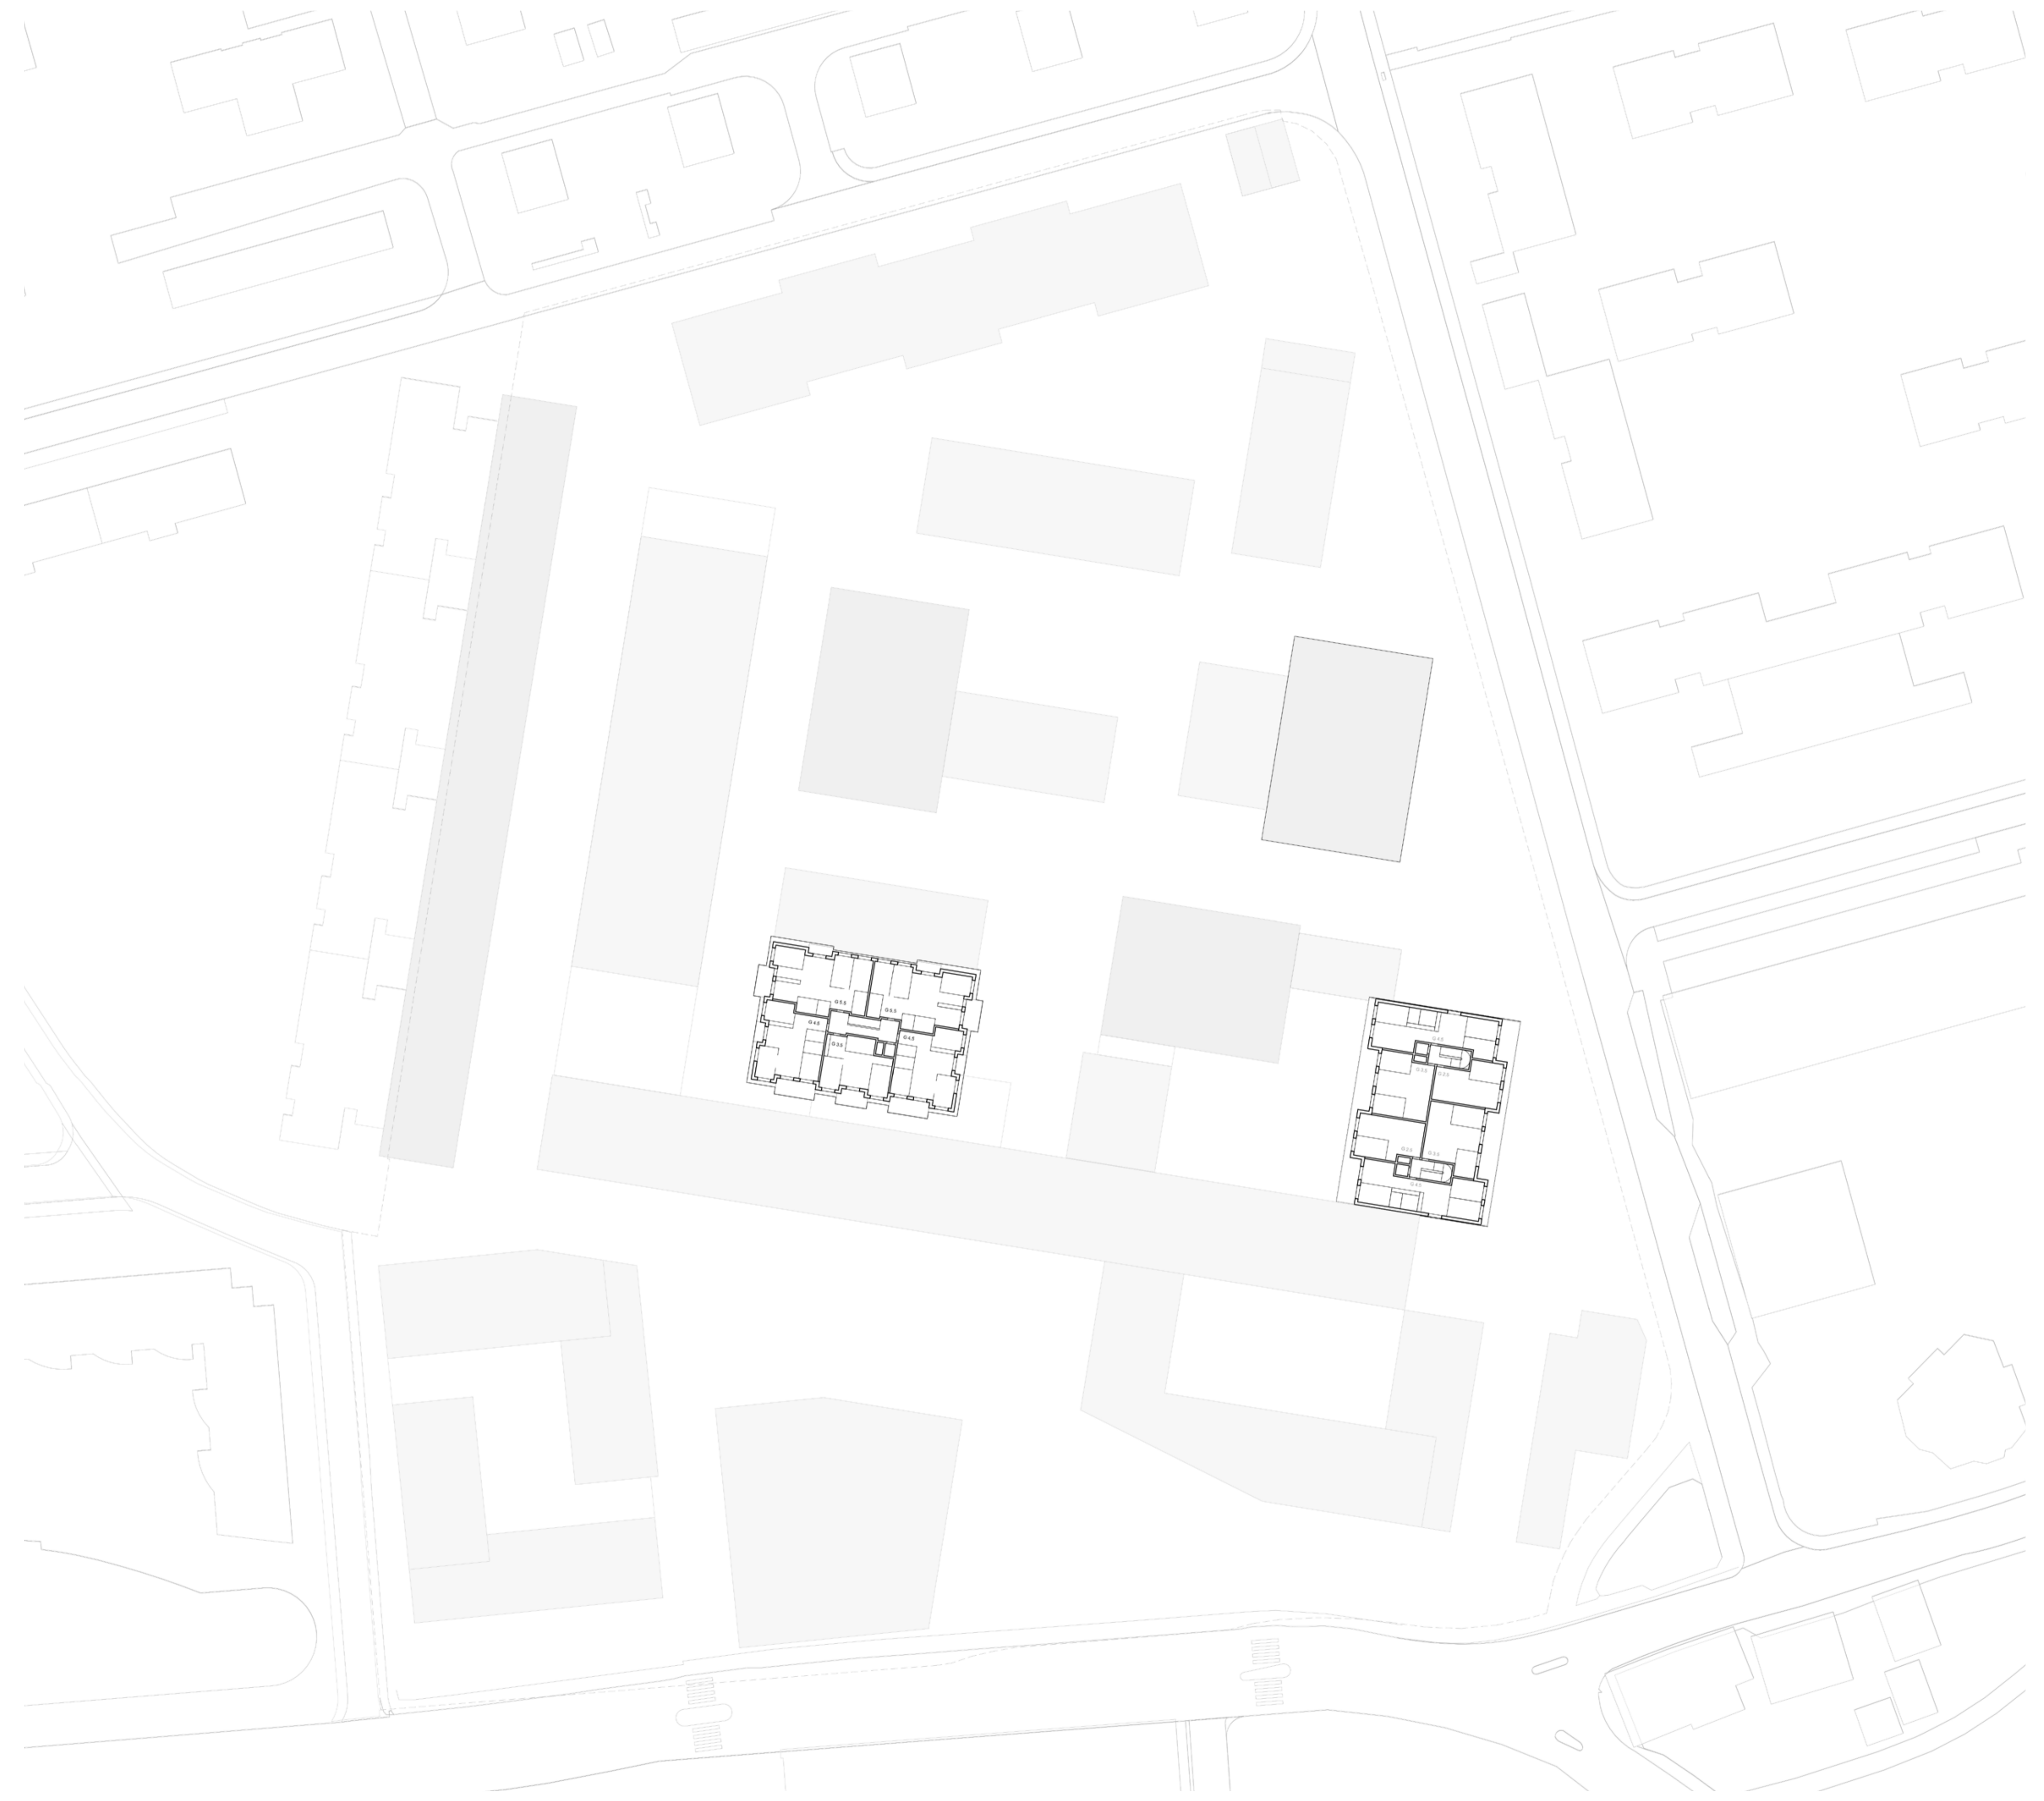


Team Bell-époque:  
GWJ Architektur AG, Güller Güller architecture urbanism,  
Ort AG für Landschaftsarchitektur, Martin Beutler, mrs partner ag

**GWJ**  
**Architektur AG**  
**Nordring 4A**  
**Postfach**  
**3001 Bern**  
**www.gwj.ch**

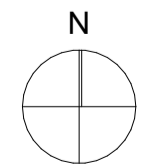


Bell Areal - 9. OG  
01.10.2021

Masstab: 1:500 | A1

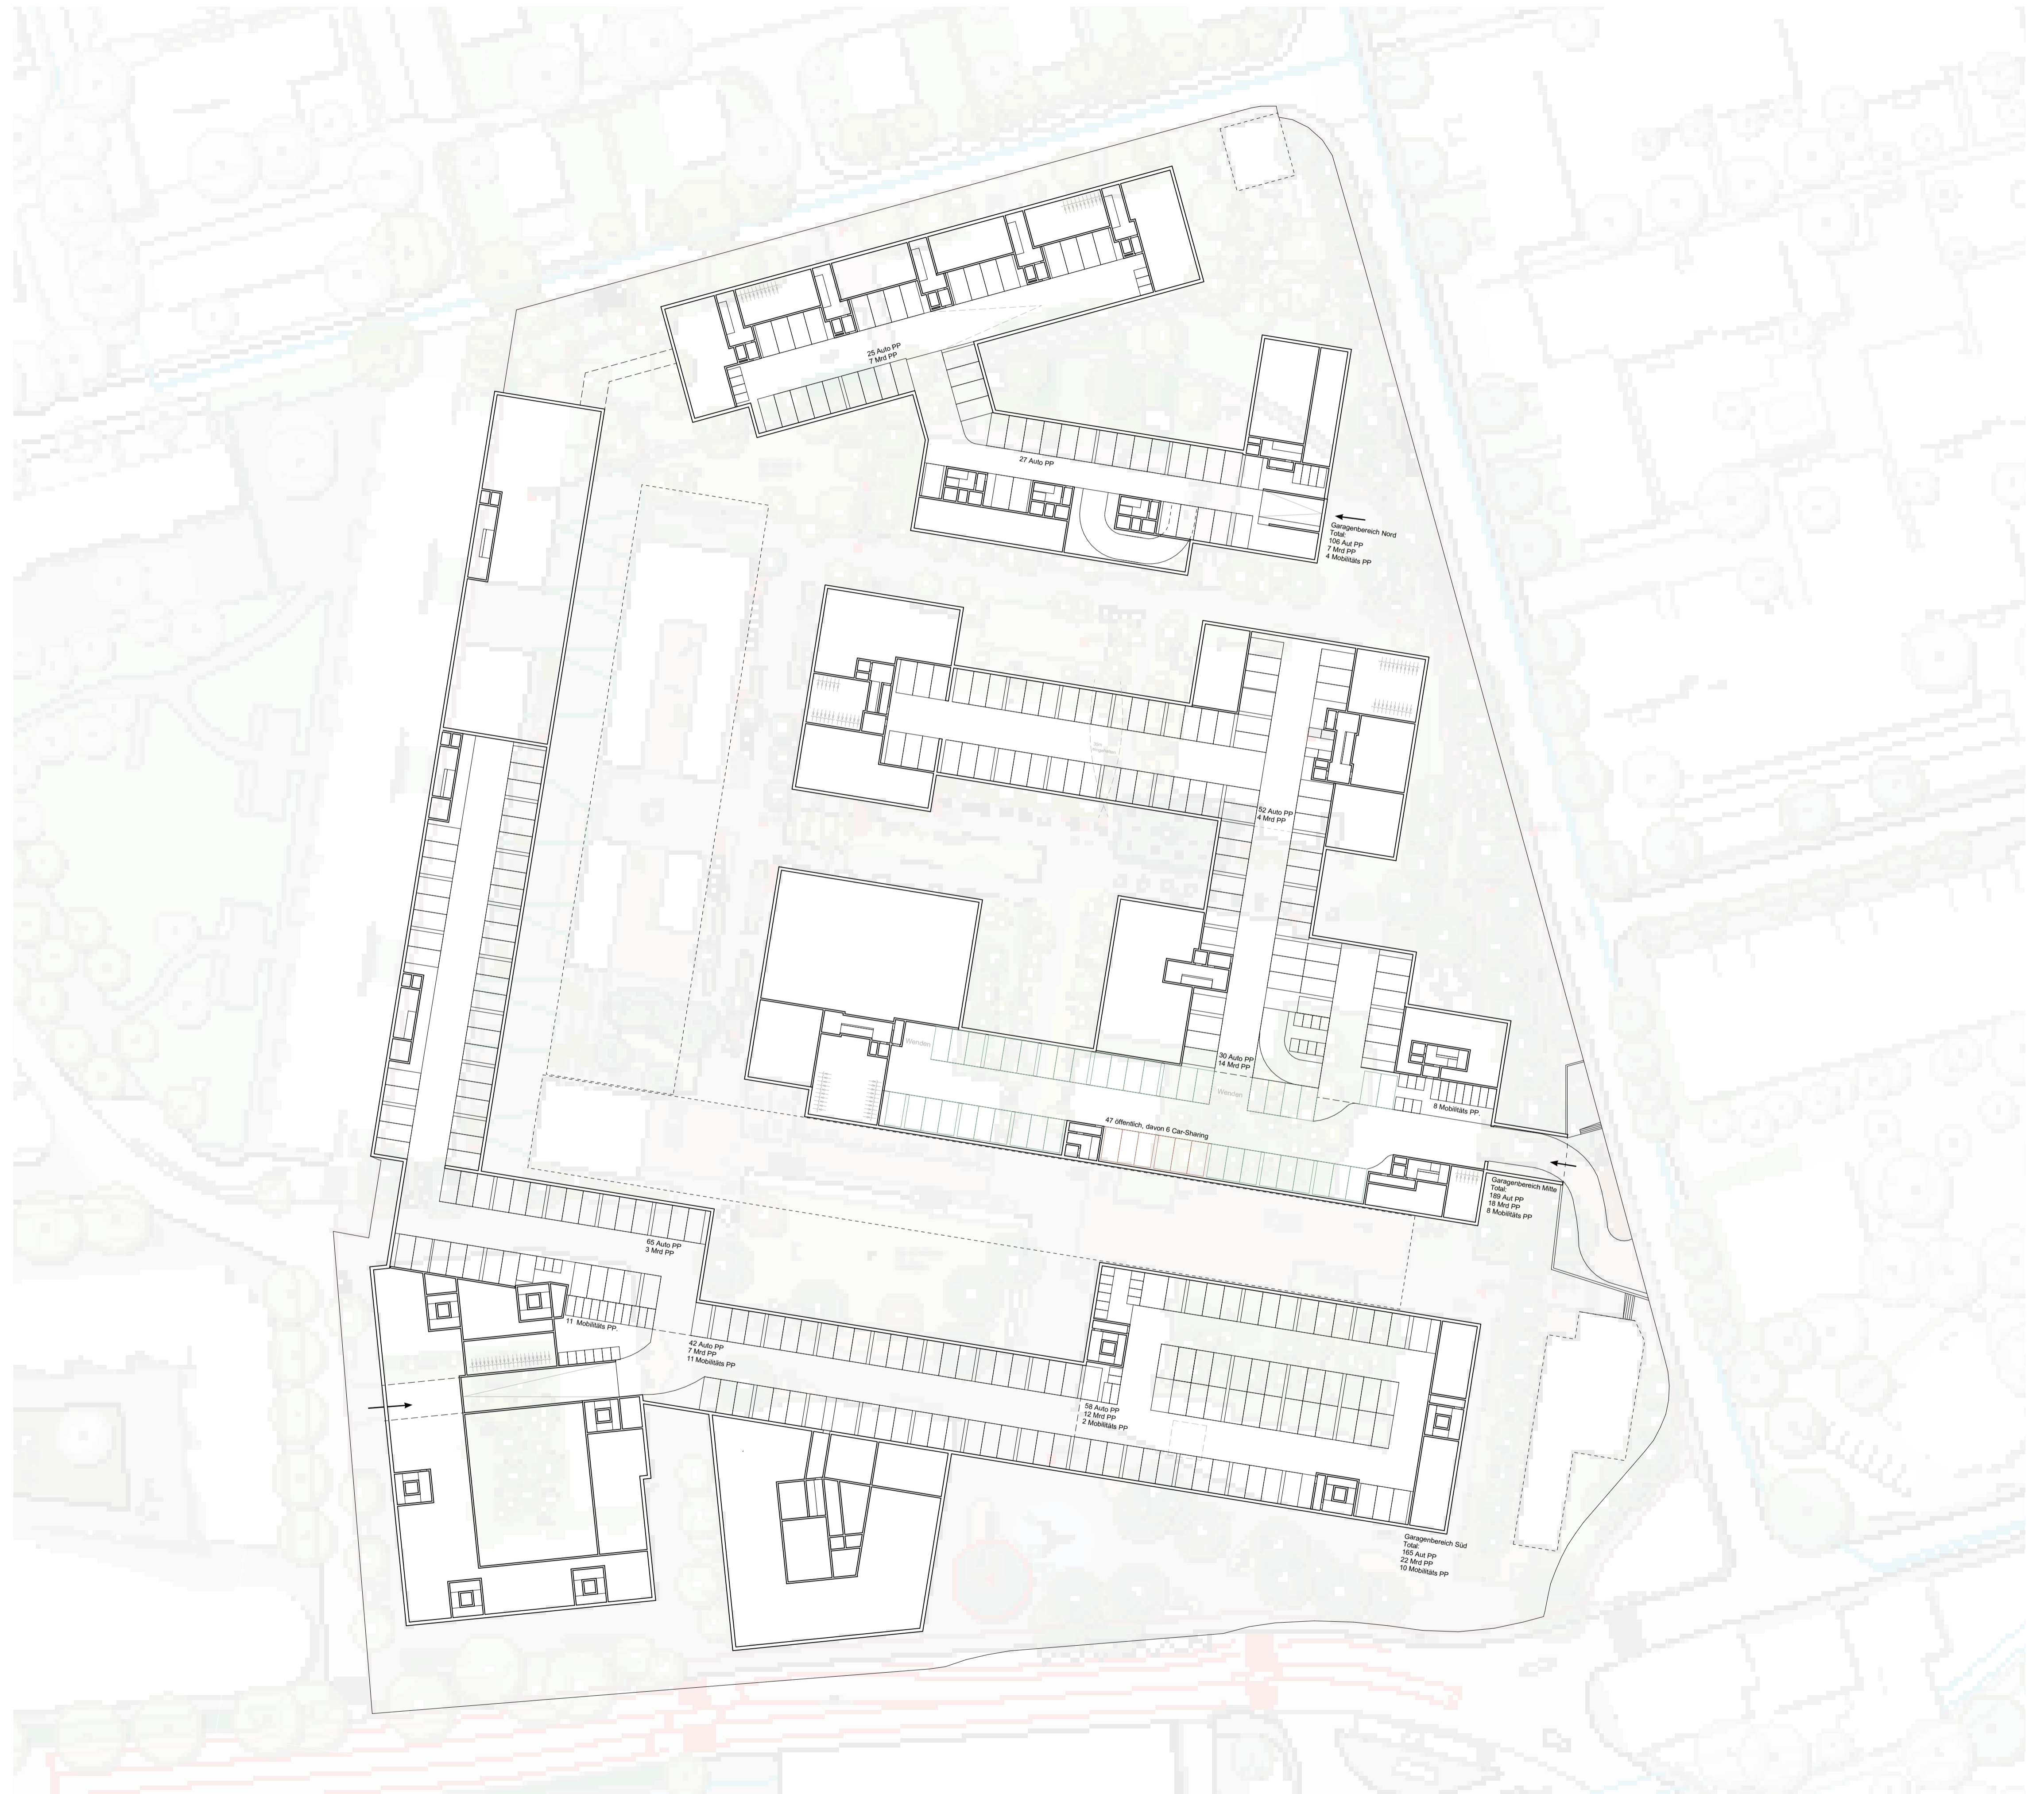


Team Bell-époque:  
 GWJ Architektur AG, Güller Güller architecture urbanism,  
 Ort AG für Landschaftsarchitektur, Martin Beutler, mrs partner ag

**GWJ**  
 Architektur AG  
 Nordring 4A  
 Postfach  
 3001 Bern  
 www.gwj.ch

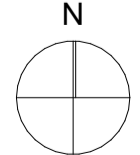N  
  
 Bell Areal - UG1  
 19.11.2021

Masstab: 1:500 | A1

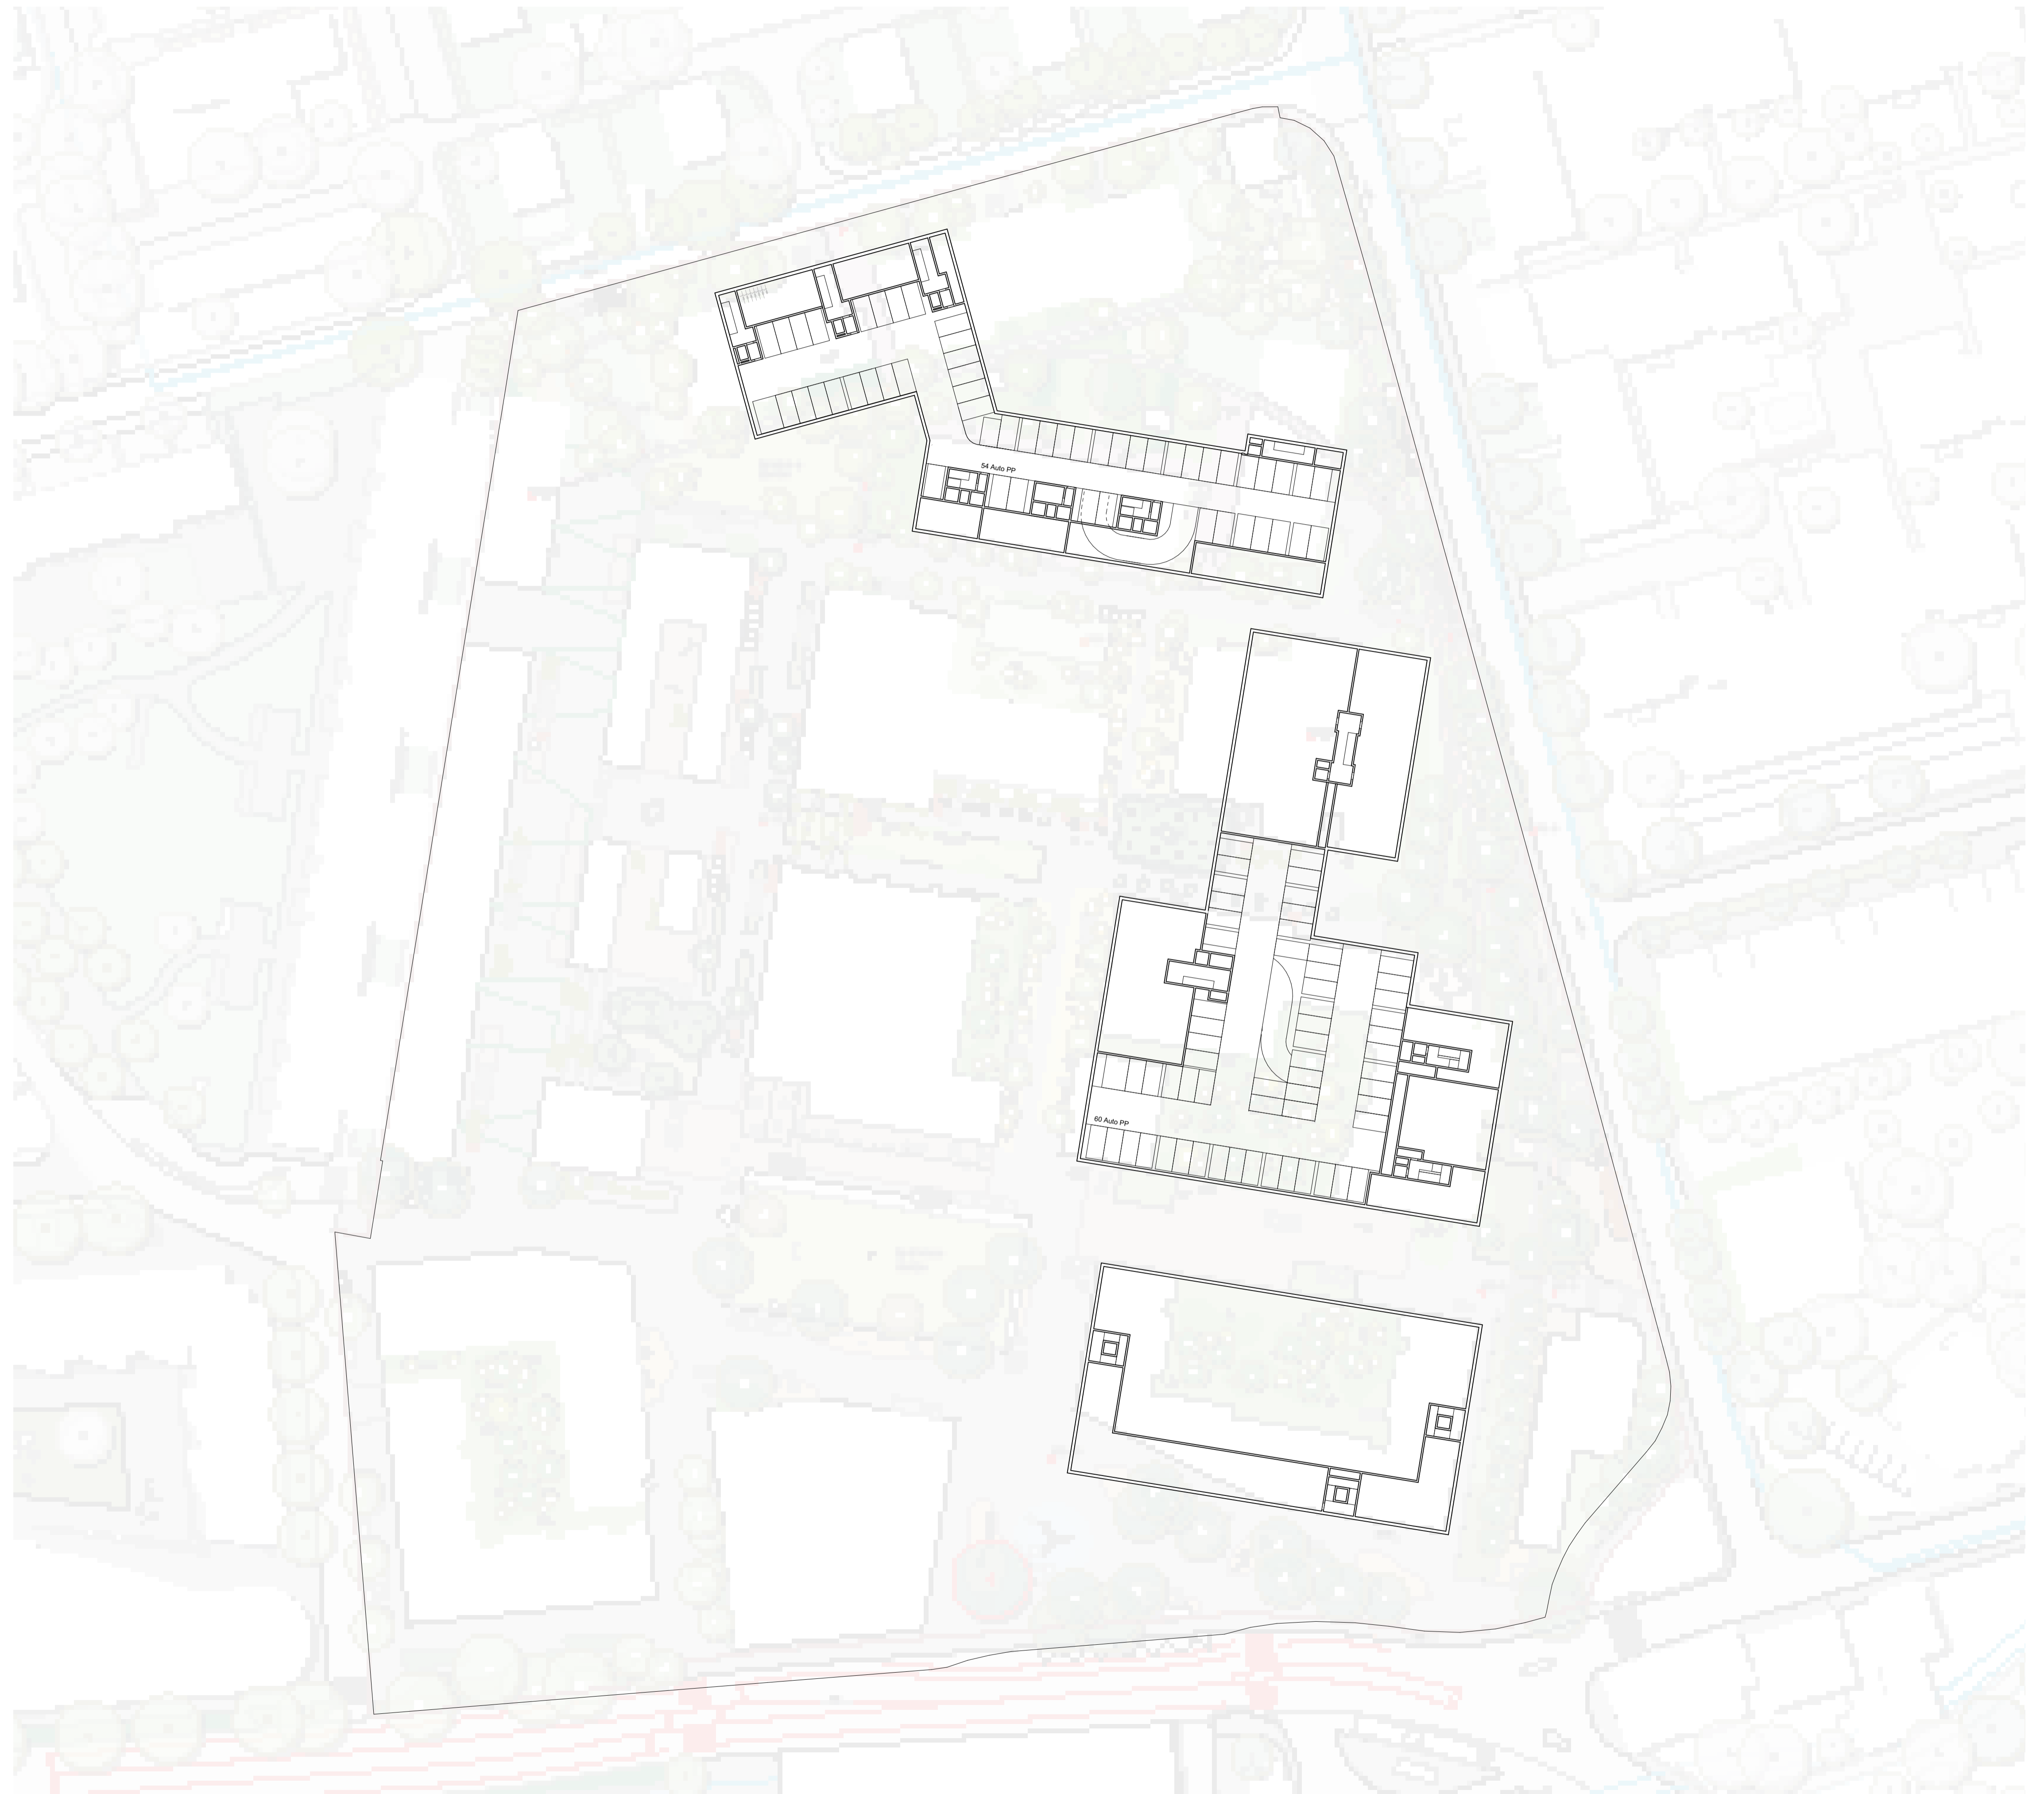


Team Bell-époque:  
GWJ Architektur AG, Güller Güller architecture urbanism,  
Ort AG für Landschaftsarchitektur, Martin Beutler, mrs partner ag

**GWJ**  
**Architektur AG**  
**Nordring 4A**  
**Postfach**  
**3001 Bern**  
**www.gwj.ch**

N  
Bell Areal - UG2  
19.11.2021

Masstab: 1:500 | A1

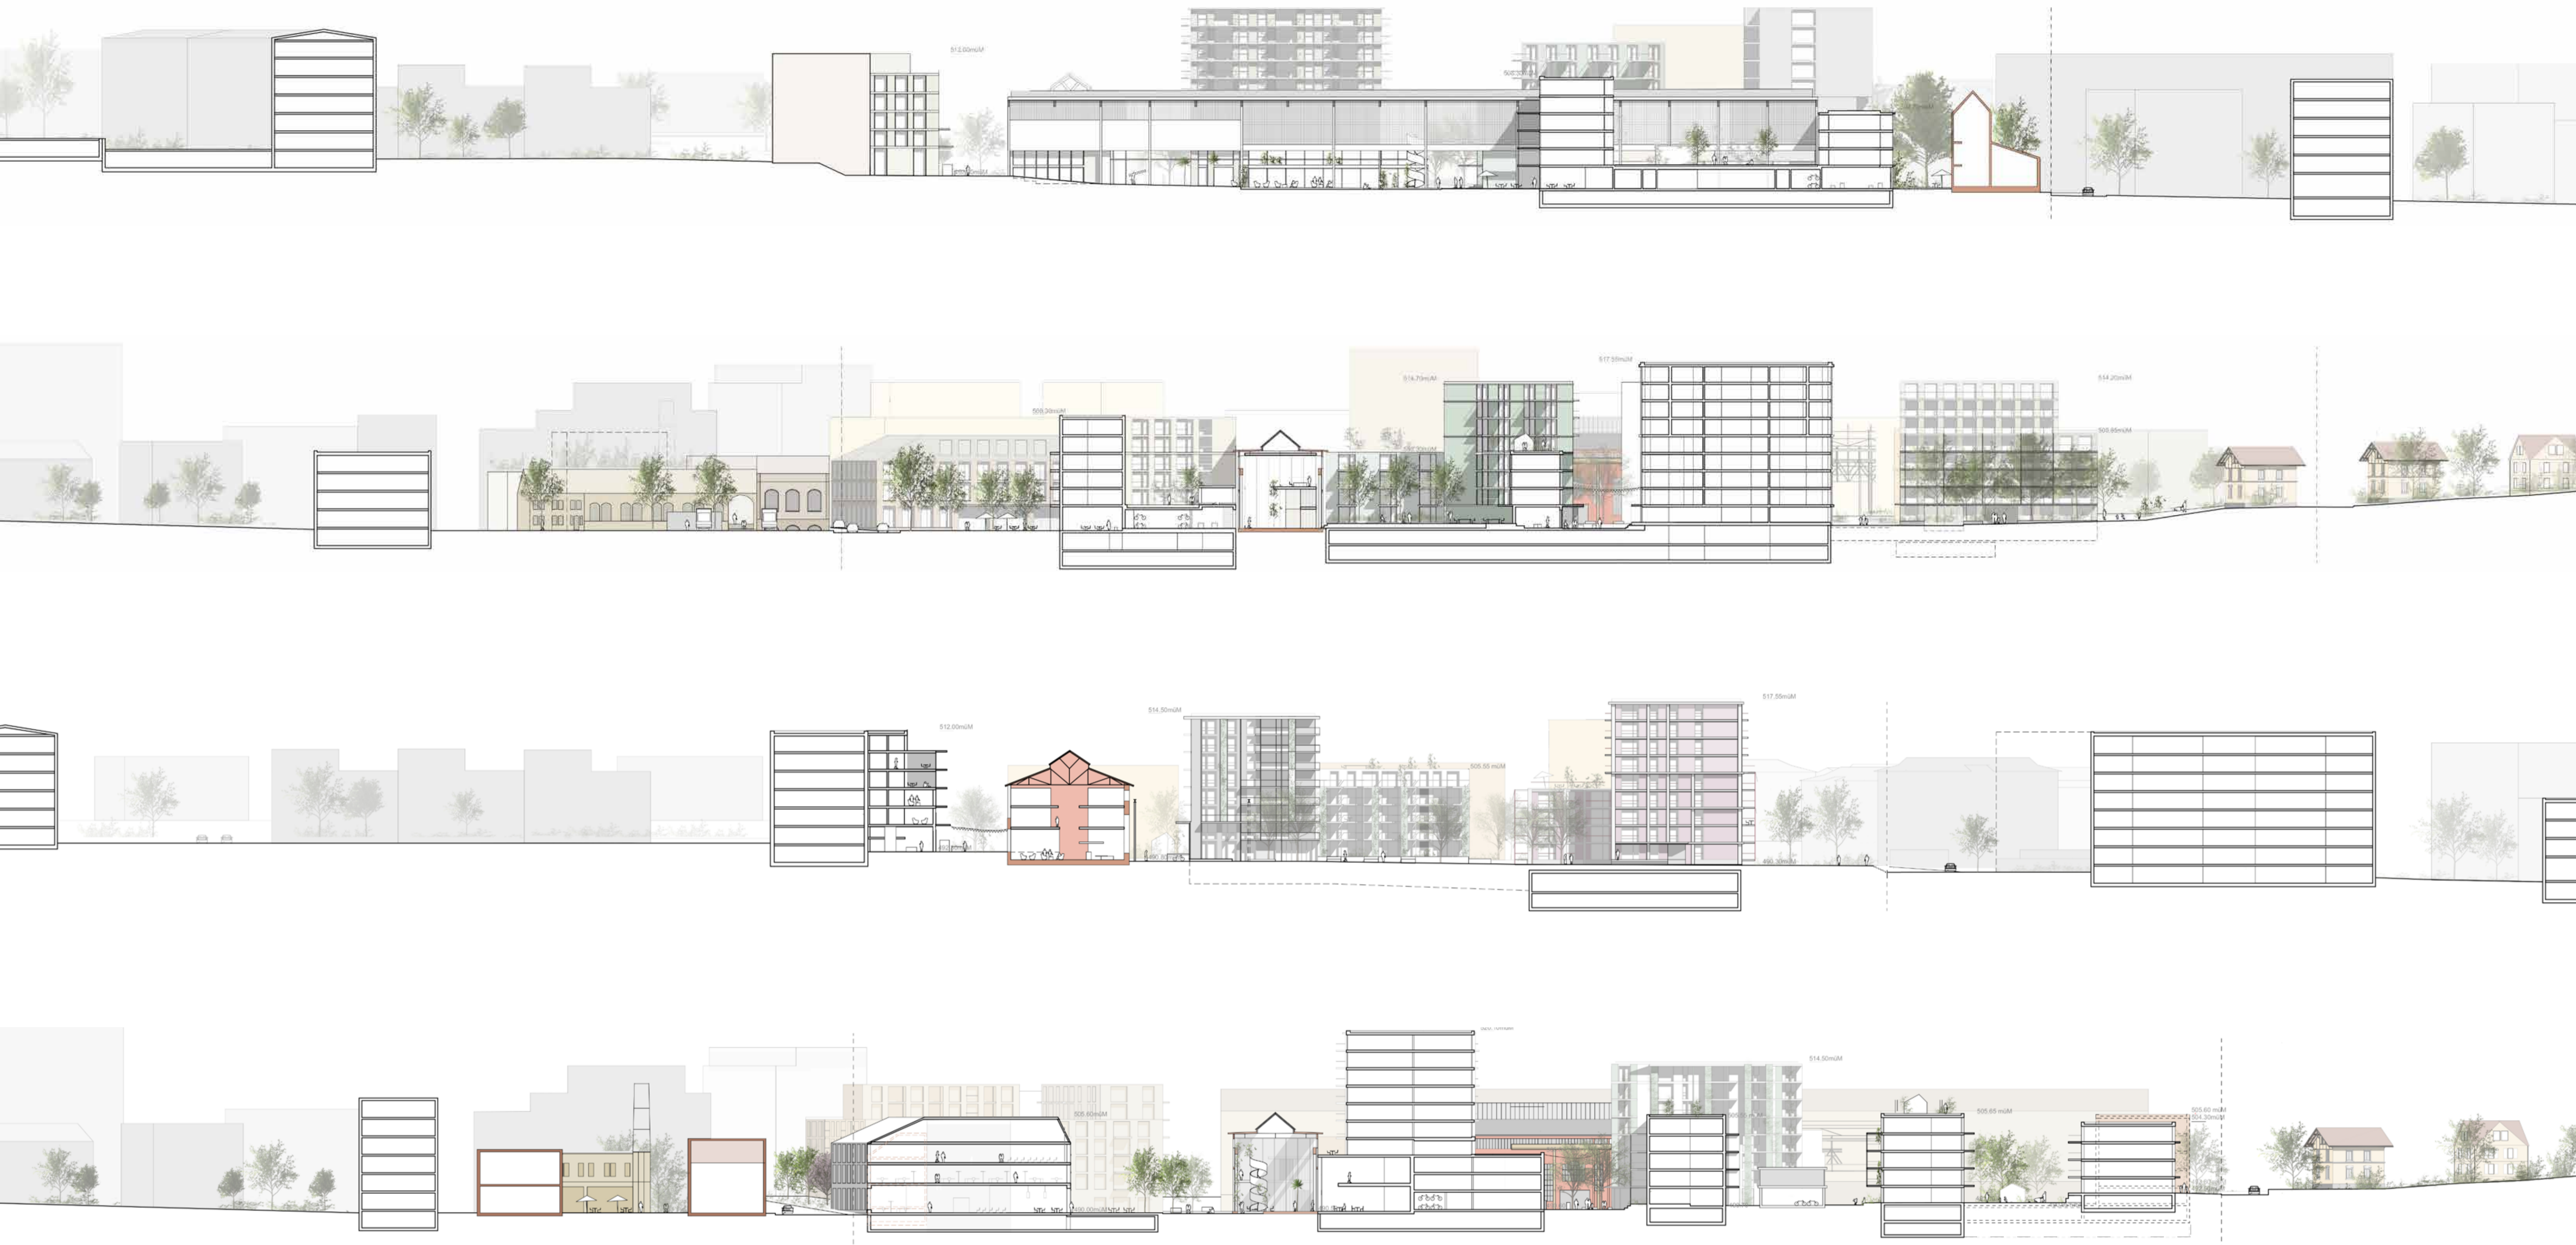

Team Bell-époque:  
 GWJ Architektur AG, Güller Güller architecture urbanism,  
 Ort AG für Landschaftsarchitektur, Martin Beutler, mrs partner ag

**GWJ**  
**Architektur AG**  
**Nordring 4A**  
**Postfach**  
**3001 Bern**  
**www.gwj.ch**

Bell Areal - Schnitte  
 01.10.2021

Masstab: 1:500 | A1

